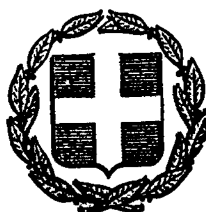


ΕΦΗΜΕΡΙΣ ΤΗΣ ΚΥΒΕΡΝΗΣΕΩΣ
ΤΗΣ ΕΛΛΗΝΙΚΗΣ ΔΗΜΟΚΡΑΤΙΑΣ

ΕΝ ΑΘΗΝΑΙΣ ΤΗι 13 ΦΕΒΡΟΥΑΡΙΟΥ 1980 | ΤΕΥΧΟΣ ΤΕΤΑΡΤΟΝ | ΑΡΙΘΜΟΣ ΦΥΛΛΟΥ 103

ΠΕΡΙΕΧΟΜΕΝΑ

ΑΠΑΛΛΟΤΡΙΩΣΕΙΣ

ΑΠΟΦΑΣΕΙΣ

ΠΟΛΕΟΔΟΜΙΑ

ΑΠΟΦΑΣΕΙΣ

ΑΝΑΚΟΙΝΩΣΕΙΣ

ΑΠΑΛΛΟΤΡΙΩΣΕΙΣ

ΑΠΟΦΑΣΕΙΣ

Ἀριθ. Ε.13506/5592 (1)

Περὶ ἀναγκαστικῆς ἀπαλλοτριώσεως ἐκτάσεως στὴν περιοχὴ «Κούματα Φαϊτά» τῆς Κοινότητας Κάτω Πεδινῶν, Ν. Ἰωαννίνων, γιὰ τὴν κάλυψη στρατιωτικῶν ἀναγκῶν.

ΟΙ ΥΠΟΥΡΓΟΙ
ΕΘΝΙΚΗΣ ΑΜΥΝΗΣ ΚΑΙ ΟΙΚΟΝΟΜΙΚΩΝ

Ἔχοντας ὑπόψη:

1. Τὶς διατάξεις τοῦ Ν. Δ/τος 797/71 «περὶ ἀναγκαστικῶν ἀπαλλοτριώσεων», σὲ συνδυασμὸ μὲ τὶς διατάξεις τοῦ Β. Δ/τος 139/71 «περὶ τῆς ἁρμοδιότητος τῶν νομαρχῶν πρὸς κήρυξιν ἀναγκαστικῶν τινων ἀπαλλοτριώσεων».

2. Τὶς διατάξεις τοῦ Νόμου ΓΣΙΣΤ/1907 καὶ τὶς διατάξεις τοῦ Νόμου 4442/1929 «περὶ κυρώσεως τοῦ ἀπὸ 21 Σεπτεμβρίου 1926 Ν. Δ/τος «περὶ Στρατιωτικῶν καὶ Ναυτικῶν Εἰσφορῶν καὶ Ναυλώσεων», ὅπως ἔχουν τροποποιηθεῖ.

3. Τὴ γνωμοδότηση τοῦ Γενικοῦ Ἐπιτελείου Στρατοῦ ἀριθ. Φ.351.5/32/206273/Σ.310/12.4.79, ἀποφασίζουμε:

Κηρύσσουμε τὴν ἀναγκαστικὴ ἀπαλλοτρίωση, λόγῳ δημόσιας ὠφελείας καὶ εἰδικότερα γιὰ τὴν κάλυψη στρατιωτικῶν ἀναγκῶν ἐκτάσεως ἐμβαδοῦ 86.596 Μ2, ποὺ βρίσκεται στὴν περιοχὴ «Κούματα Φαϊτά» τῆς Κοινότητας κάτω Πεδινῶν τοῦ Ν. Ἰωαννίνων καὶ φαίνεται στὸ 387/Α/22.7.79 καὶ ὑπὸ κλίμακα 1:1000 κτηματολογικὸ διάγραμμα τῆς Γεωγραφικῆς Ὑπηρεσίας Στρατοῦ, Μοίρας Κτηματογραφήσεως καὶ στὸν ἀντίστοιχο κτηματολογικὸ πίνακα, θεωρημένα ἀπὸ τὸ Διοικητὴ τῆς ΓΥΣ Ταξίαρχο Δημήτριο Δημητριάδη.

Στὴν ἔκταση ποὺ ἀπαλλοτριώνεται προβάλλουν δικαιώματα κυριότητας οἱ:
Χατζῆς Νικόλαος.
Ζῆγος Θεμιστοκλῆς κ.λπ.

Ἡ ἀπαλλοτρίωση κηρύσσεται ὑπὲρ τοῦ Δημοσίου καὶ μὲ δαπάνη τοῦ Ταμείου Ἐθνικῆς Ἀμύνης (ΤΕΘΑ).

Ἡ ἀπόφαση αὐτὴ νὰ δημοσιευθεῖ στὴν Ἐφημερίδα τῆς Κυβερνήσεως.

Ἀθῆναι, 22 Δεκεμβρίου 1979

ΟΙ ΥΦΥΠΟΥΡΓΟΙ

ΕΘΝΙΚΗΣ ΑΜΥΝΗΣ — ΑΛΕΞ. ΑΒΡΑΜΙΔΗΣ
ΟΙΚΟΝΟΜΙΚΩΝ — ΠΑΝΑΓΙΩΤΗΣ ΜΠΟΚΟΒΟΣ

Ἀριθ. Ε.13769/1968 (2)

Περὶ ἀναγκαστικῆς ἀπαλλοτριώσεως κτημάτων, ποὺ βρίσκονται στὴν περιοχὴ τῆς Κοινότητας Βρυσικῶν τοῦ Νομοῦ Ἕβρου, γιὰ τὴν κάλυψη στρατιωτικῶν ἀναγκῶν.

ΟΙ ΥΠΟΥΡΓΟΙ
ΕΘΝΙΚΗΣ ΑΜΥΝΗΣ ΚΑΙ ΟΙΚΟΝΟΜΙΚΩΝ

Ἔχοντας ὑπόψη:

1. Τὶς διατάξεις τοῦ Ν. Δ/τος 797/71 «περὶ ἀναγκαστικῶν ἀπαλλοτριώσεων», σὲ συνδυασμὸ μὲ τὶς διατάξεις τοῦ Β. Δ/τος 139/71 «περὶ τῆς ἁρμοδιότητος τῶν Νομαρχιῶν πρὸς κήρυξιν ἀναγκαστικῶν τινων ἀπαλλοτριώσεων».

2. Τὶς διατάξεις τοῦ Νόμου ΓΣΙΣΤ/1907 καὶ τὶς διατάξεις τοῦ Νόμου 4442/1929 «περὶ κυρώσεως τοῦ ἀπὸ 21 Σεπτεμβρίου 1926 Ν. Δ/τος «περὶ Στρατιωτικῶν καὶ Ναυτικῶν Εἰσφορῶν καὶ Ναυλώσεων», ὅπως ἔχουν τροποποιηθεῖ.

3. Τὶς γνωμοδοτήσεις τοῦ ΓΕΣ ἀριθμ. Φ. 910183/28/234619/Σ. 6871/24.9.1977 καὶ Φ. 910183/22/197016/Σ 566/22.5.1979, ἀποφασίζουμε :

Κηρύσσουμε τὴν ἀναγκαστικὴ ἀπαλλοτρίωση, λόγῳ δημόσιας ὠφέλειας, καὶ εἰδικότερα γιὰ τὴν κάλυψη στρατιωτικῶν ἀναγκῶν, ἐκτάσεως ἐμβαδοῦ 70.089 μ2, ποὺ βρίσκεται στὴν περιοχὴ τῆς Κοινότητας Βρυσικῶν τοῦ Νομοῦ Ἕβρου καὶ φαίνεται στὸ ἀπὸ 2.4.1979 κτηματολογικὸ διάγραμμα τῆς Γεωγραφικῆς Ὑπηρεσίας Στρατοῦ καὶ στὸν ἀντίστοιχο κτηματολογικὸ πίνακα, τὰ ὁποῖα ἔχουν θεωρηθεῖ ἁρμοδίως ἀπὸ τὸ Διοικητὴ τῆς ΓΥΣ Ταξίαρχο Δημήτριο Δημητριάδη.

Στὴν ἔκταση ποὺ ἀπαλλοτριώνεται προβάλλουν δικαιώματα κυριότητας οἱ :

Σημάκης Γεώργιος.
Κατσιακούδης Πασχάλης κ.λπ.

Ἡ ἀπαλλοτρίωση κηρύσσεται ὑπὲρ τοῦ Δημοσίου καὶ μὲ δαπάνη τοῦ Ταμείου Ἐθνικῆς Ἀμύνης (ΤΕΘΑ).

Ἡ ἀπόφαση αὐτὴ νὰ δημοσιευθεῖ στὴν Ἐφημερίδα τῆς Κυβερνήσεως.

Ἀθῆναι, 22 Δεκεμβρίου 1979

ΟΙ ΥΦΥΠΟΥΡΓΟΙ
ΕΘΝΙΚΗΣ ΑΜΥΝΗΣ — ΑΛΕΞ. ΑΒΡΑΜΙΔΗΣ
ΟΙΚΟΝΟΜΙΚΩΝ — ΠΑΝΑΓΙΩΤΗΣ ΜΠΟΚΟΒΟΣ

Ἀριθ. Ε.13768/5719 (3)

Περὶ ἀναγκαστικῆς ἀπαλλοτριώσεως ἐκτάσεως στὴν περιοχὴ Χαλκειοῦ Κοινότητας Χαλκειοῦ, Ν. Χίου, γιὰ στρατιωτικὲς ἀνάγκες.

ΟΙ ΥΠΟΥΡΓΟΙ
ΕΘΝΙΚΗΣ ΑΜΥΝΗΣ ΚΑΙ ΟΙΚΟΝΟΜΙΚΩΝ

Ἔχοντας ὑπόψη :

1. Τὶς διατάξεις τοῦ Ν.Δ/τος 797/71 «περὶ ἀναγκαστικῶν ἀπαλλοτριώσεων», σὲ συνδυασμὸ μὲ τὶς διατάξεις τοῦ Β.Δ/τος 139/71 «περὶ τῆς ἁρμοδιότητος τῶν νομαρχῶν πρὸς κήρυξιν ἀναγκαστικῶν τινῶν ἀπαλλοτριώσεων».

2. Τὶς διατάξεις τοῦ Νόμου ΓΣΙΣΤ/1907 καὶ τὶς διατάξεις τοῦ Νόμου 4442/1929 «περὶ κυρώσεως τοῦ ἀπὸ 21 Σεπτεμβρίου 1926 Ν.Δ/τος «περὶ Στρατιωτικῶν καὶ Ναυτικῶν Εἰσφορῶν καὶ Ναυλώσεων», ὅπως ἔχουν τροποποιηθεῖ.

3. Τὴ γνωμοδότηση τοῦ Γεν. Ἐπιτελείου Ἐθνικῆς Ἀμύνης ἀριθμ. Φ. 910/354/44/90442/Σ.7973/1/17.10.78 καὶ Φ. 910354/37/187162/Σ.6278/27.8.79, ἀποφασίζουμε :

Κηρύσσουμε τὴν ἀναγκαστικὴ ἀπαλλοτρίωση, λόγῳ δημόσιας ὠφέλειας καὶ εἰδικότερα γιὰ τὴν κάλυψη στρατιωτικῶν ἀναγκῶν, ἐκτάσεως συνολικοῦ ἐμβαδοῦ 19.173 μ2, ποὺ βρίσκεται στὴν περιοχὴ Χαλκειοῦ, Κοινότητας Χαλκειοῦ Ν. Χίου καὶ φαίνεται στὸ ὑπὸ κλίμακα 1 : 500 κτηματολογικὸ διάγραμμα (ἀριθμ. κτηματ. 1015/Α/19.5.79) καὶ τὸν ἀντίστοιχο κτηματολογικὸ πίνακα τῆς Γεωγραφικῆς Ὑπηρεσίας Στρατοῦ, θεωρημένα ἀπὸ τὸ Διοικητὴ τῆς Γ.Υ.Σ. Ταχ/ρχο Δημ. Δημητριάδη.

Στὴν ἔκταση ποὺ ἀπαλλοτριώνεται προβάλουν δικαιώματα κυριότητας οἱ : 1) Βίγκα Ἀγγελικὴ 2) Κοντογιάννης Ἰωάννης κ.λ.π.

Ἡ ἀπαλλοτρίωση κηρύσσεται ὑπὲρ τοῦ Δημοσίου καὶ μὲ δαπάνη τοῦ Ταμείου Ἐθνικῆς Ἀμύνης.

Ἡ ἀπόφαση αὐτὴ νὰ δημοσιευθεῖ στὴν Ἐφημερίδα τῆς Κυβερνήσεως.

Ἀθῆναι, 22 Δεκεμβρίου 1979

ΟΙ ΥΦΥΠΟΥΡΓΟΙ
ΕΘΝΙΚΗΣ ΑΜΥΝΗΣ — ΑΛΕΞ. ΑΒΡΑΜΙΔΗΣ
ΟΙΚΟΝΟΜΙΚΩΝ — ΠΑΝΑΓΙΩΤΗΣ ΜΠΟΚΟΒΟΣ

Ἀριθ. Υ.1991/5731 (4)

Περὶ ἀναγκαστικῆς ἀπαλλοτριώσεως ἐκτάσεως στὴν περιοχὴ Ἀργοστολίου Νομοῦ Κεφαλληνίας πρὸς στεγαστικὴ ἀποκατάσταση σεισμοπαθῶν.

ΟΙ ΥΠΟΥΡΓΟΙ
ΟΙΚΟΝΟΜΙΚΩΝ ΚΑΙ ΚΟΙΝΩΝΙΚΩΝ ΥΠΗΡΕΣΙΩΝ

Ἔχοντας ὑπόψη :

1. Τὶς διατάξεις τοῦ Ν. Δ/τος 797/1971 «περὶ ἀναγκαστικῶν ἀπαλλοτριώσεων σὲ συνδυασμὸ μὲ τὶς διατάξεις τοῦ Β. Δ. 139/1971 «περὶ τῆς ἁρμοδιότητος τῶν Νομαρχῶν πρὸς κήρυξιν ἀναγκαστικῶν τινων ἀπαλλοτριώσεων»

2. Τὶς διατάξεις τοῦ ἄρθρου 2 τοῦ Ν. 543/1977 «περὶ τροποποιήσεως διατάξεων τινων ἀφορωσῶν εἰς τὴν ρύθμισιν θεμάτων στεγαστικῆς ἀποκαταστάσεως ἀστῶν προσφύγων καὶ δικαιούχων κρατικῆς στεγαστικῆς συνδρομῆς ἐν γένει, «περὶ συστάσεως Συντονιστικοῦ Συμβουλίου Στεγάσεως καὶ ρυθμίσεως συναφῶν θεμάτων»

3. Τὰ ἀπὸ 6.7.79 καὶ 27.8.79 πρακτικὰ τῶν ἀριθ. 33 καὶ 37 συνεδριάσεων ἀντιστοίχως, τοῦ Συντονιστικοῦ Συμβουλίου Στεγάσεως τοῦ Ὑπουργείου Κοιν. Ὑπηρεσιῶν, ἀποφασίζουμε :

Κηρύσσουμε τὴν ἀναγκαστικὴ ἀπαλλοτρίωση, λόγῳ δημόσιας ὠφέλειας καὶ εἰδικότερα γιὰ τὴν ἀποκατάσταση σεισμοπλήκτων περιοχῆς Ἀργοστολίου Νομοῦ Κεφαλληνίας, οἰκοπεδικῶν ἐκτάσεων, ἐπὶ τῶν ὁποίων ὑπάρχουν οἰκήματα σεισμοπλήκτων συνολικοῦ ἐμβαδοῦ, 744 μ2, ποὺ βρίσκονται στὴν περιοχὴ Ἀργοστολίου καὶ φαίνονται, περιβαλλόμενες μὲ κόκκινη γραμμὴ στὰ κατωτέρω κτηματολογικὰ διαγράμματα καὶ πίνακες :

α) Οἰκοπεδικὴ ἔκταση ἐμβαδοῦ 200 μ2 φαίνεται ὑπὸ στοιχεῖα Α'Β'Γ'Δ'Α' στὸ ἀριθ. 12 καὶ ὑπὸ κλίμακα 1:200 κτηματολογικὸ διάγραμμα τοῦ Πολ. Μηχ/κοῦ Γεωργ. Μαρτίνη καὶ στὸν ἀντίστοιχο κτηματολογικὸ πίνακα τοῦ Τοπ. Μηχ/κοῦ Γ. Τζωρτζάκη.

β) Οἰκοπεδικὴ ἔκταση ἐμβαδοῦ 200 μ2 (Ο.Τ. 249) φαίνεται ὑπὸ στοιχεῖα Α1. Α2, Α3 Α4 Α5 Α6 Α7, Α1 στὸ ἀπὸ Ἀπριλίου 77 καὶ ὑπὸ κλίμακα 1:100 ἀριθ. 10 κτηματολογικὸ διάγραμμα τοῦ Τοπογράφου Μηχ/κοῦ Γ. Τζωρτζάκη καὶ στὸν ἀντίστοιχο κτηματολογικὸ πίνακα.

γ) Οἰκοπεδικὴ ἔκταση ἐμβαδοῦ 194 μ2 (Ο.Τ. 246) φαίνεται ὑπὸ στοιχεῖα ΑΒΓΔΑ στὸ ἀπὸ Ἀπριλίου 77 καὶ ὑπὸ Κλίμακα 1:100 ἀριθ. 7 κτηματολογικὸ διάγραμμα τοῦ Πολ. Μηχ/κοῦ Λάμπρου Μήλλα καὶ στὸν ἀντίστοιχο κτηματολογικὸ πίνακα τοῦ Τοπ. Μηχ/κοῦ Γ. Τζωρτζάκη.

δ) Οἰκοπεδικὴ ἔκταση ἐμβαδοῦ 150 μ2 (Ο.Τ. 248 Α) φαίνεται ὑπὸ στοιχεῖα ΓΔΕΖΓ στὸ ἀπὸ Ἀπριλίου 77 καὶ ὑπὸ Κλίμακα 1:100 ἀριθ. 11 κτηματολογικὸ διάγραμμα τοῦ Πολ. Μηχ/κοῦ Λάμπρου Μήλλα καὶ στὸν ἀντίστοιχο κτηματολογικὸ πίνακα τοῦ Τοπ. Μηχ/κοῦ Γ. Τζωρτζάκη.

Τὰ ἀνωτέρω κτηματολογικὰ διαγράμματα καὶ πίνακες, ἔχουν θεωρηθεῖ ἀπὸ τὸν Δ/ντὴ Τεχνικῶν Ὑπηρεσιῶν τῆς Νομαρχίας Κεφαλληνίας, Δημ. Κακούρη στὶς 26.7.78 καὶ 20.6.79 ἀντιστοίχως.

Στὴν ἔκταση ποὺ ἀπαλλοτριώνεται προβάλλουν δικαιώματα κυριότητος οἱ : 1) Θηρεσία Ἰωάν. Σπαθᾶ, 2) Ἀφοὶ Γαλιατσάτου Σωκράτης καὶ Δημήτριος κ.λ.π.

Ἡ ἀπαλλοτρίωση κηρύσσεται ὑπὲρ καὶ μὲ δαπάνη τοῦ Δημοσίου.

Ἡ ἀπόφαση αὐτὴ νὰ δημοσιευθεῖ στὴν Ἐφημερίδα τῆς Κυβερνήσεως.

Ἀθῆναι, 22 Δεκεμβρίου 1979

ΟΙ ΥΦΥΠΟΥΡΓΟΙ
ΟΙΚΟΝΟΜΙΚΩΝ — ΠΑΝΑΓΙΩΤΗΣ ΜΠΟΚΟΒΟΣ
ΚΟΙΝΩΝΙΚΩΝ ΥΠΗΡΕΣΙΩΝ — ΑΝΝΑ ΣΥΝΟΔΙΝΟΥ

'Αριθ. Ε/14059 (5)

Περὶ κηρύξεως ἀναγκαστικῆς ἀπαλλοτριώσεως ἰδ. ἀκινήτου γιὰ ἀνέγερση Τηλεπ. Κέντρου στὸ Δῆμο Σταυρουπόλεως.

Ο ΝΟΜΑΡΧΗΣ ΞΑΝΘΗΣ

Ἔχοντας ὑπόψη :

1. Τὶς διατάξεις τοῦ Ν.Δ. 797/1971 «περὶ ἀναγκαστικῶν ἀπαλλοτριώσεων», σὲ συνδυασμὸ μὲ τὶς διατάξεις τοῦ Β.Δ. 139/71 «περὶ ἁρμοδιότητος τῶν Νομαρχῶν πρὸς κήρυξιν ἀναγκαστικῶν τινῶν ἀπαλλοτριώσεων».

2. Τὶς διατάξεις τοῦ ἄρθρου 52 παρ. 5 τοῦ Π.Δ. 165/73 «περὶ 'Οργανισμοῦ Τηλεπικοινωνιῶν Ἑλλάδος», κατὰ τὶς ὁποῖες τὰ ἀναγκαιοῦντα στὴν Α.Ε. Ο.Τ.Ε. ἀκίνητα γιὰ τὴν ἀνέγερση σ' αὐτὰ πάσης φύσεως καὶ προορισμοῦ κτιρίων καὶ ἐν γένει ἐγκαταστάσεων αὐτῆς δύνανται νὰ ἀπαλλοτριώνονται ἀναγκαστικὰ λόγῳ δημόσιας ὠφέλειας.

3. Τὸ ἀπὸ 18.9.79 ἀπόσπασμα πρακτικοῦ τοῦ Διοικητικοῦ Συμβουλίου τοῦ 'Οργανισμοῦ Τηλεπικοινωνιῶν Ἑλλάδος τῆς 1593 συνεδριάσεώς του, ἀποφασίζουμε :

Κηρύσσουμε τὴν ἀναγκαστικὴ ἀπαλλοτρίωση, λόγῳ δημόσιας ὠφέλειας καὶ εἰδικότερα γιὰ τὴν ἀνέγερση Τηλεπ. Κέντρου στὸν οἰκισμὸ Σταυρουπόλεως ἕδρα τοῦ ὁμώνυμου Δήμου ποὺ ἔχει διαφορμωθεῖ χωρὶς ἐγκεκριμένο σχέδιο πρὶν ἀπὸ τὸ ἔτος 1923, γιὰ τὴν ἐξυπηρέτηση τῶν ἀναγκῶν τῆς περιοχῆς, ἀκινήτου ἐκτάσεως 436,22 τ.μ., ποὺ βρίσκεται ἐντὸς τοῦ οἰκισμοῦ τοῦ Δήμου Σταυρουπόλεως Ν. Ξάνθης καὶ φαίνεται μὲ τὰ στοιχεῖα Α, Β, Γ, Δ, Ε, Α στὸ ἀπὸ 14.2.79 καὶ μὲ κλίμακα 1:200 Τοπογραφικὸ διάγραμμα τοῦ Τοπογράφου Μηχανικοῦ 'Αθανασίου Χ''Βασιλείου καὶ τὸν ἐπ' αὐτοῦ προσαρτημένο κτηματολογικὸ πίνακα, θεωρημένα ἀπὸ τὴ Δνση Τεχν. 'Υπηρεσιῶν τῆς Νομαρχίας Ξάνθης, στὶς 8.12.79.

2. Στὴν ἔκταση ποὺ ἀπαλλοτριώνεται προβάλλει δικαιώματα κυριότητας ὁ 'Αντώνιος Πολυχρ. Παπαδόπουλος, κάτοικος Σταυρουπόλεως.

3. Ἡ ἀπαλλοτρίωση γίνεται ὑπὲρ καὶ μὲ δαπάνες τῆς Ο.Τ.Ε. Α.Ε.

Ἡ ἀπόφαση αὐτὴ νὰ δημοσιευθεῖ στὴν Ἐφημερίδα τῆς Κυβερνήσεως.

Ξάνθη, 8 Δεκεμβρίου 1979

Ὁ Νομάρχης
Α. ΚΑΡΑΓΚΟΥΝΙΔΗΣ

ΠΟΛΕΟΔΟΜΙΑ

ΑΠΟΦΑΣΕΙΣ

'Αριθ. 78597 (6)

Περὶ διορθώσεως ἀσυμφωνίας τοῦ ρυμοτομικοῦ σχεδίου πόλεως Καβάλας ἐπὶ τῆς ὁδοῦ 'Αλκίνου.

Ο ΝΟΜΑΡΧΗΣ ΚΑΒΑΛΑΣ

Ἔχοντας ὑπόψη :

1. Τὶς διατάξεις τοῦ Π.Δ/τος τῆς 18.10.1925 «περὶ τρόπου διορθώσεως ἀσυμφωνιῶν ὑφισταμένων μεταξὺ ἐγκεκριμένου σχεδίου καὶ τοῦ ἐπὶ τοῦ ἐδάφους ἐφαρμοσθέντος τοιούτου».
2. Τὶς διατάξεις τοῦ ἄρθρου 2 τοῦ Β.Δ/τος τῆς 10.5.1958 «περὶ καταργήσεως κλπ. Συμβουλίων καὶ 'Επιτροπῶν».
3. Τὶς διατάξεις τοῦ Ν. 3200/1955 «περὶ διοικητικῆς ἀποκεντρώσεως» ὅπως τροποποιήθηκαν μεταγενέστερα καὶ ἰσχύουν σήμερα.
4. Τὴν ἀπὸ 14.11.1979 εἰσήγηση τῆς Δ/νσεως Τεχν. 'Υπηρεσιῶν Ν. Καβάλας περὶ διορθώσεως ἀσυμφωνίας τοῦ ρυμοτομικοῦ σχεδίου πόλεως Καβάλας ἐπὶ τῆς ὁδοῦ 'Αλκίνου.
5. Τὴν ἀπόφαση τοῦ Δημοτικοῦ Συμβουλίου Καβάλας ἀρ. 404/1979 «περὶ διορθώσεως ἀσυμφωνίας τοῦ ἐγκεκριμένου ρυμοτομικοῦ σχεδίου πόλεως Καβάλας ἐπὶ τῆς ὁδοῦ 'Αλκίνου.
6. Τὴν πράξη ἀρ. 301/1979 τοῦ Νομαρχιακοῦ Συμβουλίου Δημ. Ἔργων. 'Επειδὴ διαπιστώθηκε ἀσυμφωνία τοῦ ἐγκεκριμένου ρυμοτομικοῦ σχεδίου πόλεως Καβάλας ἐπὶ τῆς ὁδοῦ 'Αλκίνου ἤτοι ἀμφιβολία περὶ τῆς τοιαύτης ἢ τοιαύτης ἐφαρμογῆς τοῦ σχεδίου καθ' ὅσον αἱ οἰκοδομικαὶ γραμμαὶ τῆς ἀνωτέρω ὁδοῦ ἐξαρτώμεναι ἀπὸ διάφορα σταθερὰ σημεῖα δὲν συμπίπτουν, ἀποφασίζουμε :

α) Διορθώνουμε τὴν ἀσυμφωνία τοῦ ρυμοτομικοῦ σχεδίου πόλεως Καβάλας στὴν ὁδὸ 'Αλκίνου ποὺ διαπιστώθηκε.

β) Καθορίζουμε ὅτι ἰσχύει ἡ οἰκοδομικὴ γραμμὴ ποὺ σημειώνεται μὲ κόκκινο χρῶμα, μὲ τὰ στοιχεῖα ΕΔΑ, Ε'Δ'Α' καὶ ΟΠΡ στὸ συνημμένο τοπογραφικὸ διάγραμμα τὸ θεωρημένο ἀπὸ τὸ Δ/ντὴ Τεχν. 'Υπηρεσιῶν Ν. Καβάλας.

Ἡ ἀπόφαση αὐτὴ μὲ διάγραμμα νὰ δημοσιευθεῖ στὴν 'Εφημερίδα τῆς Κυβερνήσεως.

Καβάλα, 18 Δεκεμβρίου 1979

Ὁ Νομάρχης
ΔΗΜ. ΚΙΟΥΡΚΤΣΗΣ

ΤΟΠΟΓΡΑΦΙΚΟ ΔΙΑΓΡΑΜΜΑ
ΤΜΗΜΑΤΟΣ ΟΔΩΝ ΠΑΥΡΑΙΟΥ & ΦΑΚΙΝΟΥ


Ν

Κ

Δ

Μ

ΝΑ

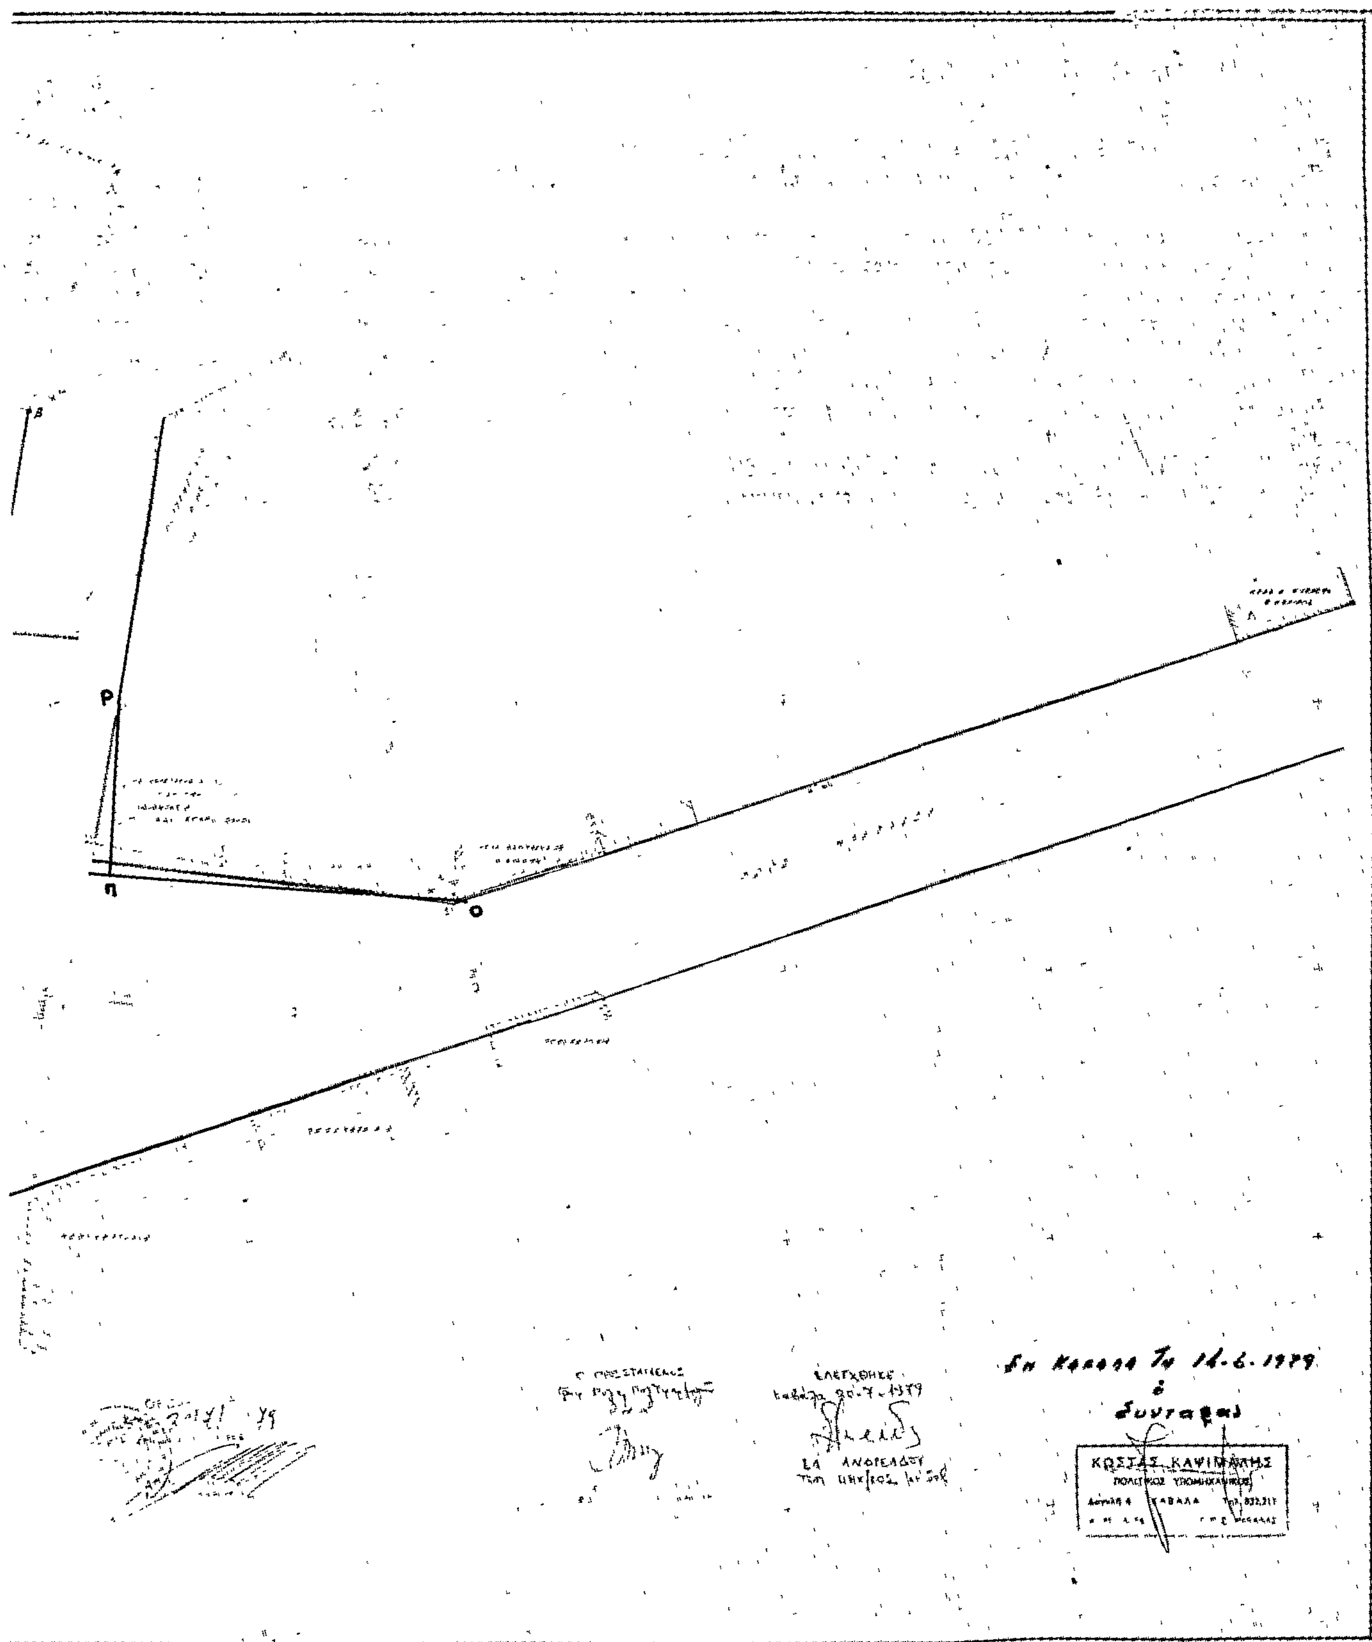
Ρ
Π
Ο
ΕΛΕΓΧΘΗΚΕ
ΚΩΣΤΑΣ ΚΑΨΙΜΑΛΗΣ
ΠΟΛΙΤΙΚΟΣ ΥΠΟΜΗΧΑΝΙΚΟΣ

'Αριθ. 7989 (7)

Περὶ τροποποιήσεως ρυμοτομικοῦ σχεδίου τῆς πόλεως 'Εδέσσης στὸ 182 Ο.Τ καὶ ἀποχαρακτηρισμὸς χώρου ποὺ εἶχε χαρακτηρισθεῖ σὰν χῶρος γιὰ ἀνέγερση Γυμνασίου 'Αρρένων 'Εδέσσης στὸ παραπάνω Ο.Τ.

Ο ΝΟΜΑΡΧΗΣ ΠΕΛΛΗΣ

"Εχοντας ὑπόψη:

1) Τὶς διατάξεις τοῦ ἀπὸ 17.7.1923 Ν. Δ/τος «περὶ σχεδίων πόλεων κλπ» ὅπως τροποποιήθηκαν καὶ συμπληρώθηκαν μεταγενέστερα.

2) Τὶς διατάξεις τοῦ ἀπὸ 3.4.1929 Δ/τος «περὶ Γενικοῦ Οἰκοδομικοῦ Κανονισμοῦ τοῦ Κράτους, ὅπως τροποποιήθηκαν καὶ συμπληρώθηκαν μεταγενέστερα.

3) Τὶς διατάξεις τοῦ 1018/71 Ν. Δ/τος «περὶ τροποποιήσεως τοῦ Α.Ν. 314/68 περὶ παροχῆς εἰς τὸ 'Υπουργεῖο Βορείου 'Ελλάδος καί τοὺς Νομάρχας ἁρμοδιότητας ἐπὶ θεμάτων ἐγκρίσεως ἐπεκτάσεως ἢ τροποποιήσεως σχεδίων πόλεων καὶ κωμῶν.

4) Τὴν 1489/1.3.73 ἀπόφαση Νομάρχου Πέλλης (ΦΕΚ 81 Δ' τῆς 22.3.73) «περὶ τροποποιήσεως τοῦ ρυμοτομικοῦ σχεδίου 'Εδέσσης εἰς τὸ 182 Οἰκ. τετράγωνο καὶ χαρακτηρισμὸ χώρου πρὸς ἀνέγερση τοῦ Γυμνασίου 'Αρρένων».

5) Τὶς διατάξεις τοῦ 8/9.6.73 Ν. Δ/τος «περὶ γενικοῦ οἰκοδομικοῦ κανονισμοῦ».

Καὶ ἀφοῦ εἴδαμε:

1) Τὴν 84/1977 ἀπόφαση τοῦ Δημοτικοῦ Συμβουλίου 'Εδέσσης.

2) Τὴν 115/26.9.79 πράξη γνωμοδοτήσεως τοῦ Νομαρχιακοῦ Συμβουλίου Δημ. "Εργων Τμήματος Ν. Πέλλης, ἀποφασίζουμε:

'Εγκρίνουμε τὴν τροποποίηση τοῦ ρυμοτομικοῦ σχεδίου τῆς πόλεως 'Εδέσσης στὸ 182 Ο.Τ καὶ τὸν ἀποχαρακτηρισμὸ τοῦ χώρου ποὺ προοριζόταν, σύμφωνα μὲ παλαιότερη ἀπόφασή μας γιὰ τὴν ἀνέγερση τοῦ Γυμνασίου 'Εδέσσης, ὅπως φαίνεται στὸ συνημμένο τοπογραφικὸ διάγραμμα μὲ κλίμακα 1:500, θεωρημένο ἀπὸ τὸν Προϊστάμενο Δ.Τ.Υ.Ν. Πέλλης.

'Η ἀπόφαση αὐτὴ νὰ δημοσιευθεῖ στὴν 'Εφημερίδα τῆς Κυβερνήσεως.

"Εδεσσα, 27 Δεκεμβρίου 1979

'Ο Νομάρχης
ΝΙΚΟΛΑΟΣ ΜΠΑΛΚΙΖΑΣ

ΕΔΕΣΣΑ

ΚΛ 1:500

ΤΡΟΠΟΠΟΙΗΣΗ ΣΧΕΔΙΟΥ
ΑΠΟΧΑΡΑΚΤΗΡΙΣΜΟΣ ΤΟΥ 182 ΟΤ ΠΟΥ
ΕΙΧΕ ΧΑΡΑΚΤΗΡΙΣΘΕΙ ΣΑΝ ΧΩΡΟΣ ΓΙΑ
ΤΗΝ ΑΝΕΓΕΡΣΗ ΤΟΥ ΔΙΔΑΚΤΗΡΙΟΥ ΤΟΥ
ΓΥΜΝΑΣΙΟΥ ΑΡΡΕΝΩΝ ΕΔΕΣΣΗΣ

ΟΔΟΣ ΦΛΩΡΙΝΗΣ

ΟΔΟΣ ΙΟΥΣΤΙΝΙΑΝΟΥ

Ο.Τ. 181

Ο.Τ. 182

Ο.Τ. 180

ΠΛΑΤΕΙΑ ΑΙΓΩΝ

ΑΡΙΘΜΟΣ ΠΡΑΞΕΩΣ 113 26-9-79
ΣΥΝΟΔΕΥΕΙ ΤΗΝ 7959/79 ΑΠΟΦΑΣΗ ΝΟΜΑΡΧΟΥ
ΠΕΛΛΗΣ ΠΕΡΙ ΤΡΟΠΟΠΟΙΗΣΕΩΣ ΤΟΥ ΣΧΕ-
ΔΙΟΥ ΠΟΛΕΩΣ ΑΠΟΧΑΡΑΚΤΗΡΙΣΜΟΥ ΤΟΥ
182 Ο.Τ. ΠΟΥ ΕΙΧΕ ΧΑΡΑΚΤΗΡΙΣΘΕΙ ΣΑΝ
ΧΩΡΟΣ ΓΙΑ ΤΗΝ ΑΝΕΓΕΡΣΗ ΤΟΥ ΔΙΔΑΚΤΗ-
ΡΙΟΥ ΤΟΥ ΓΥΜΝΑΣΙΟΥ ΑΡΡΕΝΩΝ ΕΔΕΣΣΗΣ

ΕΔΕΣΣΑ ΤΗΝ 27/12/79



Ο ΠΡΟΙΣΤΑΜΕΝΟΣ ΠΟΛ/ΚΗΣ Δ/ΝΣΗΣ ΠΕΛΛΗΣ

ΛΟΥΚΑΣ ΝΤΕΡΕΚΑΣ
ΝΟΜΟΜΗΧΑΝΙΚΟΣ

Η ΣΥΝΤΑΞΑΣΑ
Α. ΘΥΤΑ
ΑΡΧΙΤΕΚΤΩΝ

ΑΝΑΚΟΙΝΩΣΕΙΣ

'Αριθ. Δ1/0/14711 (8)

Περὶ ἀνακοινώσεως παρακαταθέσεως ἀποζημιώσεως ἀκινήτων πού ρυμοτομήθηκαν μὲ τὸ ἐγκεκριμένο ρυμοτομικὸ σχέδιο στὸ Δῆμο Περιστερίου γιὰ τὴ διάνοιξη τῆς Λεωφ. 'Αθηνῶν ἀπὸ Κηφισσοῦ μέχρι ΒΙΑΜΑΞ (Π.Α. 281/68)

Ο ΥΠΟΥΡΓΟΣ ΔΗΜΟΣΙΩΝ ΕΡΓΩΝ

"Εχοντας ὑπόψη :

1. Τὶς διατάξεις τοῦ Ν. Δ/τος ἀπὸ 17.7.23 «περὶ σχεδίων πόλεων, κωμῶν καὶ συνοικισμῶν τοῦ Κράτους καὶ οἰκοδομῆς αὐτῶν» (ΦΕΚ 228/16.8.23 τ.Α').
2. Τὶς διατάξεις τοῦ Ν.Δ/τος 797/71 «περὶ 'Αναγκαστικῶν 'Απαλλοτριώσεων» (ΦΕΚ 1/1.1.1971 τ. Α').
3. Τὰ στοιχεῖα προδικασίας γιὰ τὴν ἐφαρμογὴ τοῦ ἰσχύοντος ρυμοτομικοῦ σχεδίου περιοχῆς τοῦ Δήμου Περιστερίου πρὸς διάνοιξη τῆς Λεωφόρου 'Αθηνῶν ἀπὸ Κηφισσοῦ μέχρι ΒΙΑΜΑΞ (Π.Α. 281/68) ἀνακοινώνουμε στὰ πρόσωπα πού ἔχουν ἢ ἀξιώνουν ἐμπράγματα δικαιώματα στὰ παραπάνω ἀκίνητα, ὅτι ἡ ἀποζημίωση τῶν ρυμοτομουμένων οἰκοπεδικῶν ἐκτάσεων καὶ τῶν ἐπικειμένων τους ὅπως περιγράφονται στὰ σχετικὰ στοιχεῖα προδικασίας, καθορίσθηκε μὲ τὴ γνωμοδότηση 2917/8.10.79 τοῦ Νομικοῦ Συμβουλίου τοῦ Κράτους καὶ ἔχει κατατεθεῖ στὸ Ταμεῖο Παρακαταθηκῶν καὶ Δανείων 'Αθηνῶν μὲ τὴν ἔκδοση τοῦ γραμματίου παρακαταθήκης ἀριθμ. 567428/11.12.79 συνολικοῦ ποσοῦ σαράντα πέντε χιλιάδων ἑξακοσίων δραχμῶν (45.600) ὑπὲρ τοῦ Γεωργίου Δούση τοῦ 'Ιωάννη (45.600) δρχ. πού φέρεται ὡς ἰδιοκτήτης τῶν ρυμοτομουμένων, γιὰ νὰ καταβληθεῖ μόνο στὰ πρόσωπα πού θὰ ἀναγνωρισθοῦν ὡς δικαιοῦχοι μὲ ἀπόφαση τοῦ ἁρμοδίου δικαστηρίου, σύμφωνα μὲ τὶς προβλέψεις τῶν κειμένων διατάξεων.

'Η ἀνακοίνωση αὐτὴ νὰ δημοσιευθεῖ στὴν 'Εφημερίδα τῆς Κυβερνήσεως.

'Αθῆναι, 14 Δεκεμβρίου 1979

Μὲ ἐντολὴ 'Υπουργοῦ

'Ο Διευθυντὴς

ΙΩΣΗΦ ΑΡ. ΑΙΓΙΔΗΣ

ΑΠΟ ΤΟ ΕΘΝΙΚΟ ΤΥΠΟΓΡΑΦΕΙΟ